

Koordinální výkres návrhu infrastruktury pro cyklisty - PARDUBICE


Příloha diplomové práce Bc. Vojtěcha Jirsy

Rok: 2010

Vedoucí práce: Ing. Václav Jetel

ČVUT / FSV / Katedra urbanismu a územního plánování

0 1 2 Km

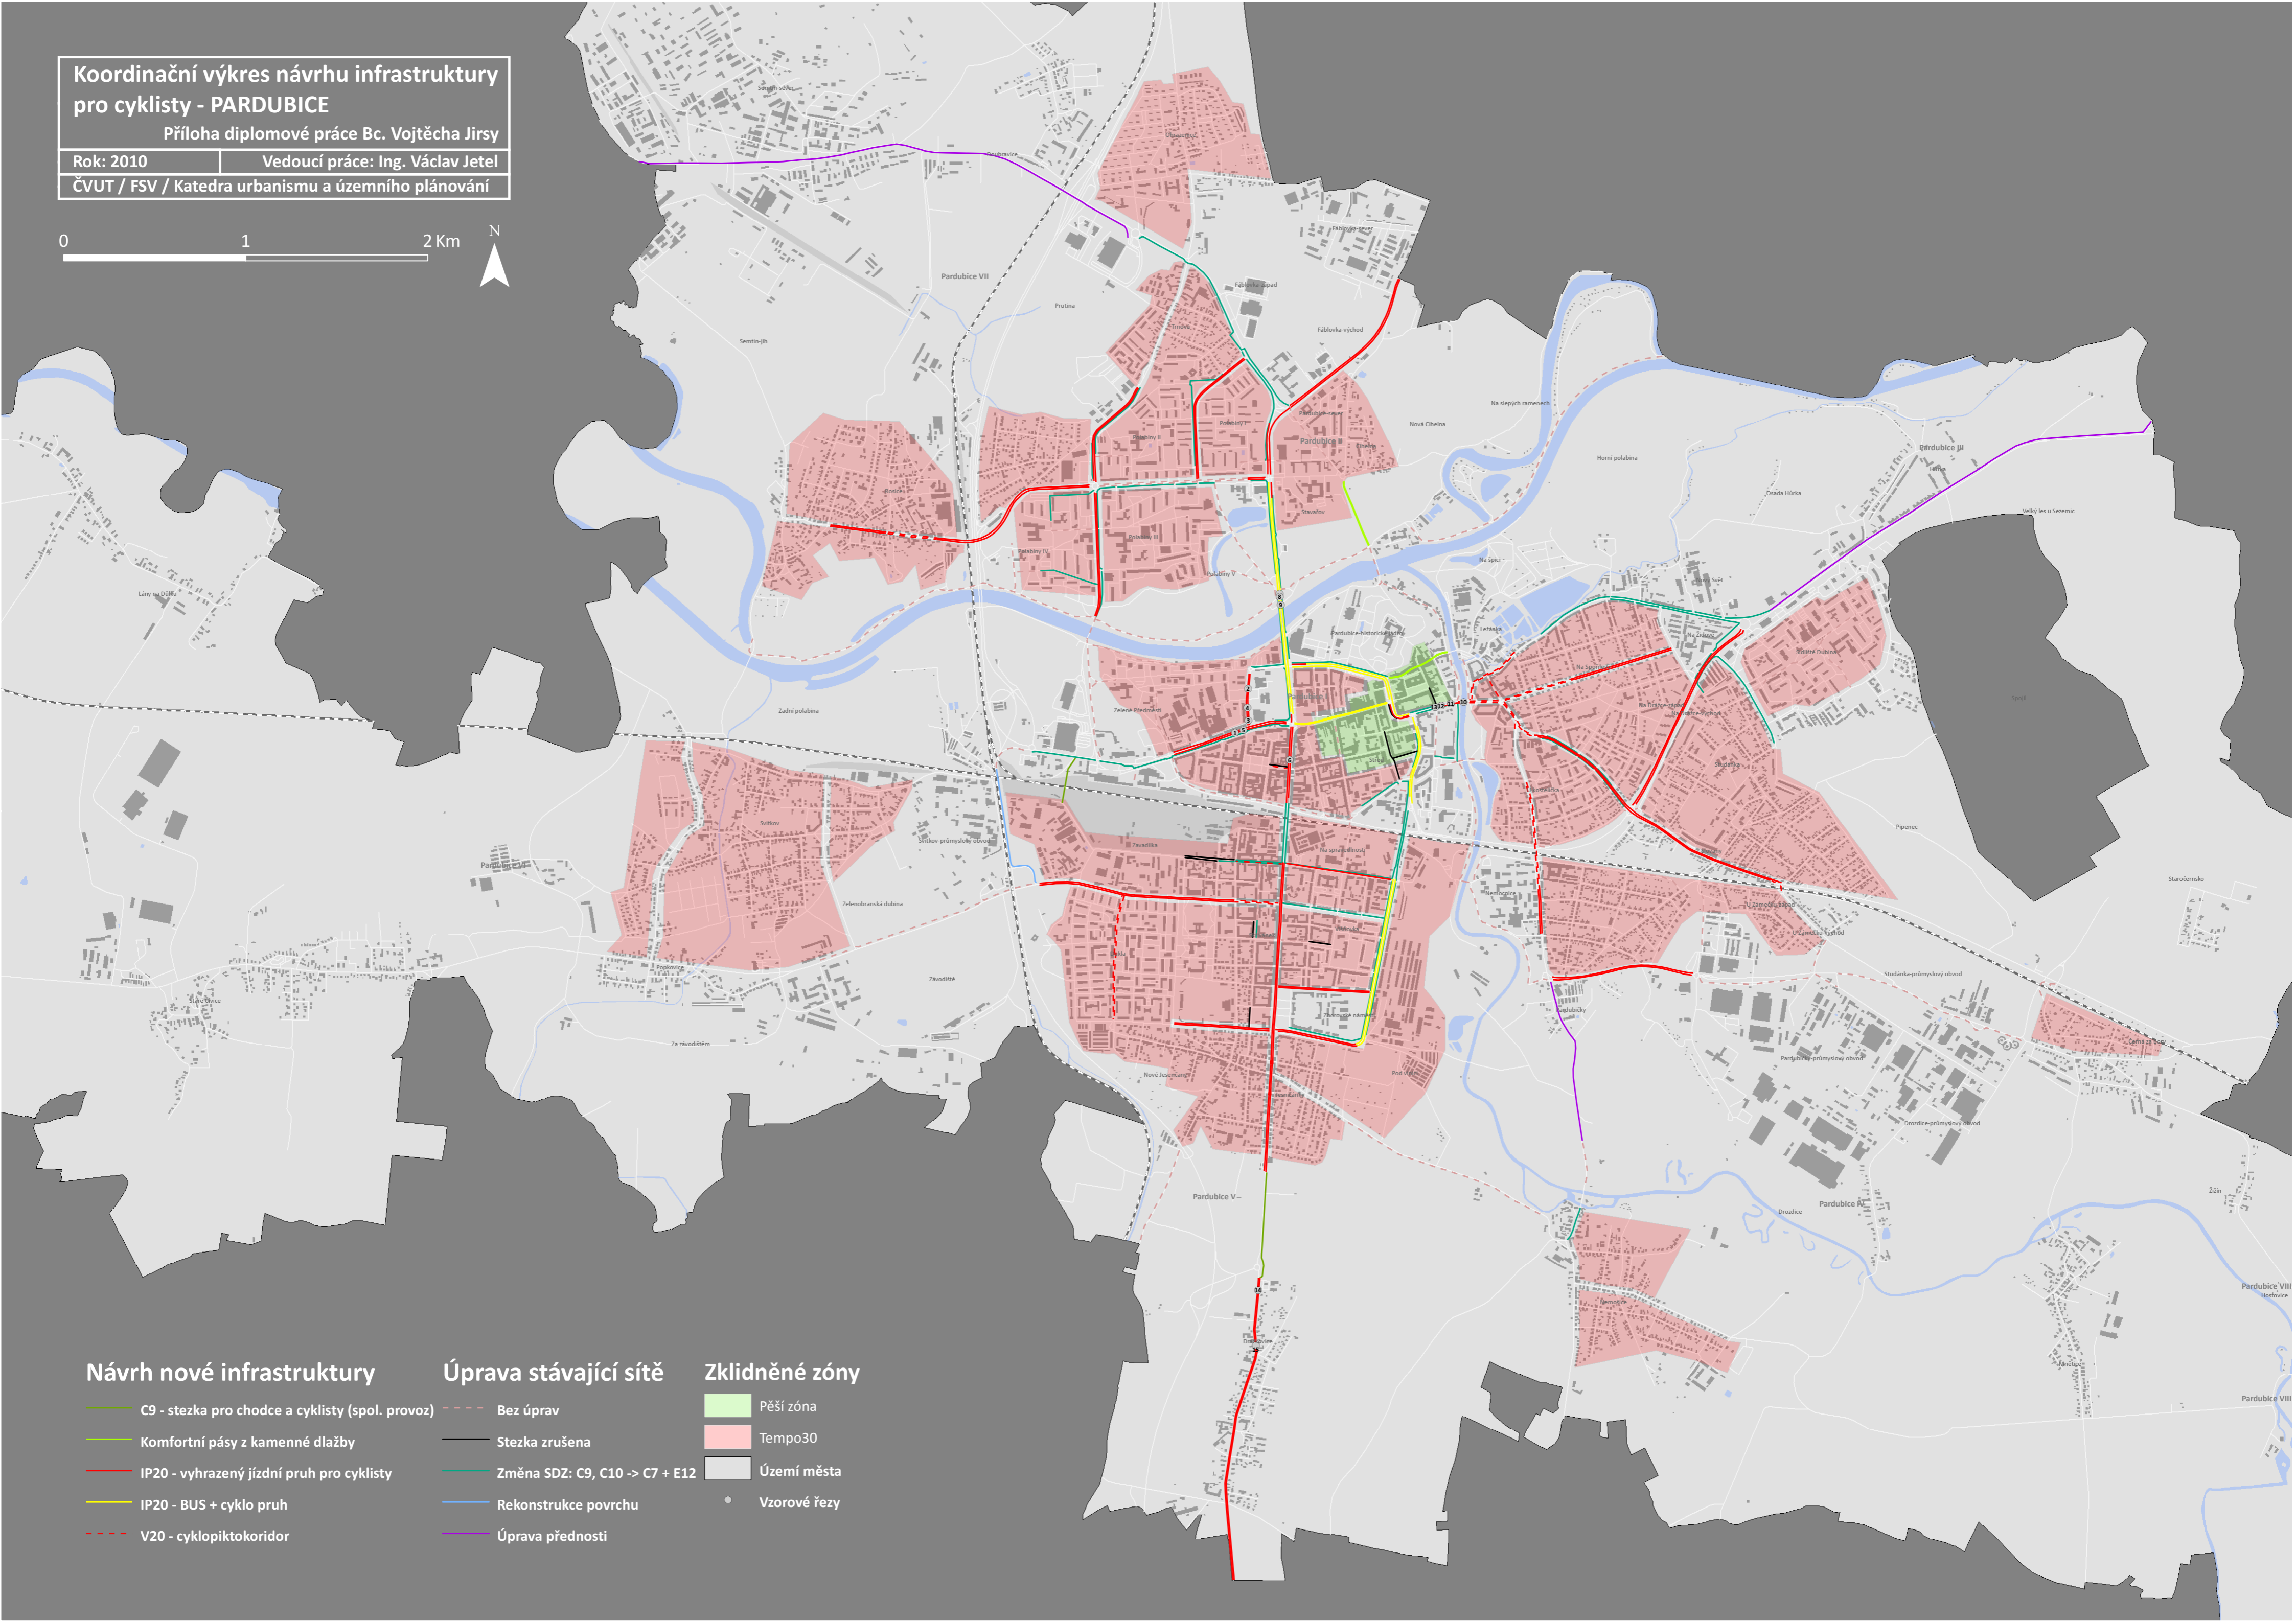

Návrh nové infrastruktury

- C9 - stezka pro chodce a cyklisty (spol. provoz)
- Komfortní pásy z kamenné dlažby
- IP20 - vyhrazený jízdní pruh pro cyklisty
- IP20 - BUS + cyklo pruh
- V20 - cyklopiktokoridor

Úprava stávající sítě

- Bez úprav
- Stezka zrušena
- Změna SDZ: C9, C10 -> C7 + E12
- Rekonstrukce povrchu
- Úprava přednosti

Zklidněné zóny

- Pěší zóna
- Tempo30
- Území města
- Vzorové řezy